


# INDUSTRIEMESSE GÖPPINGEN

Stand: 23.08.2022

Wir behalten und vor, die Zelthalle bei Bedarf zu vergrößern oder zu verkleinern.  
Vorbehaltlich feuerpolizeilicher Genehmigung und Änderungen durch Hygieneschutzvorgaben.

## STANDPLAN ZELTHALLE

ROBERT-BOSCH-STRASSE

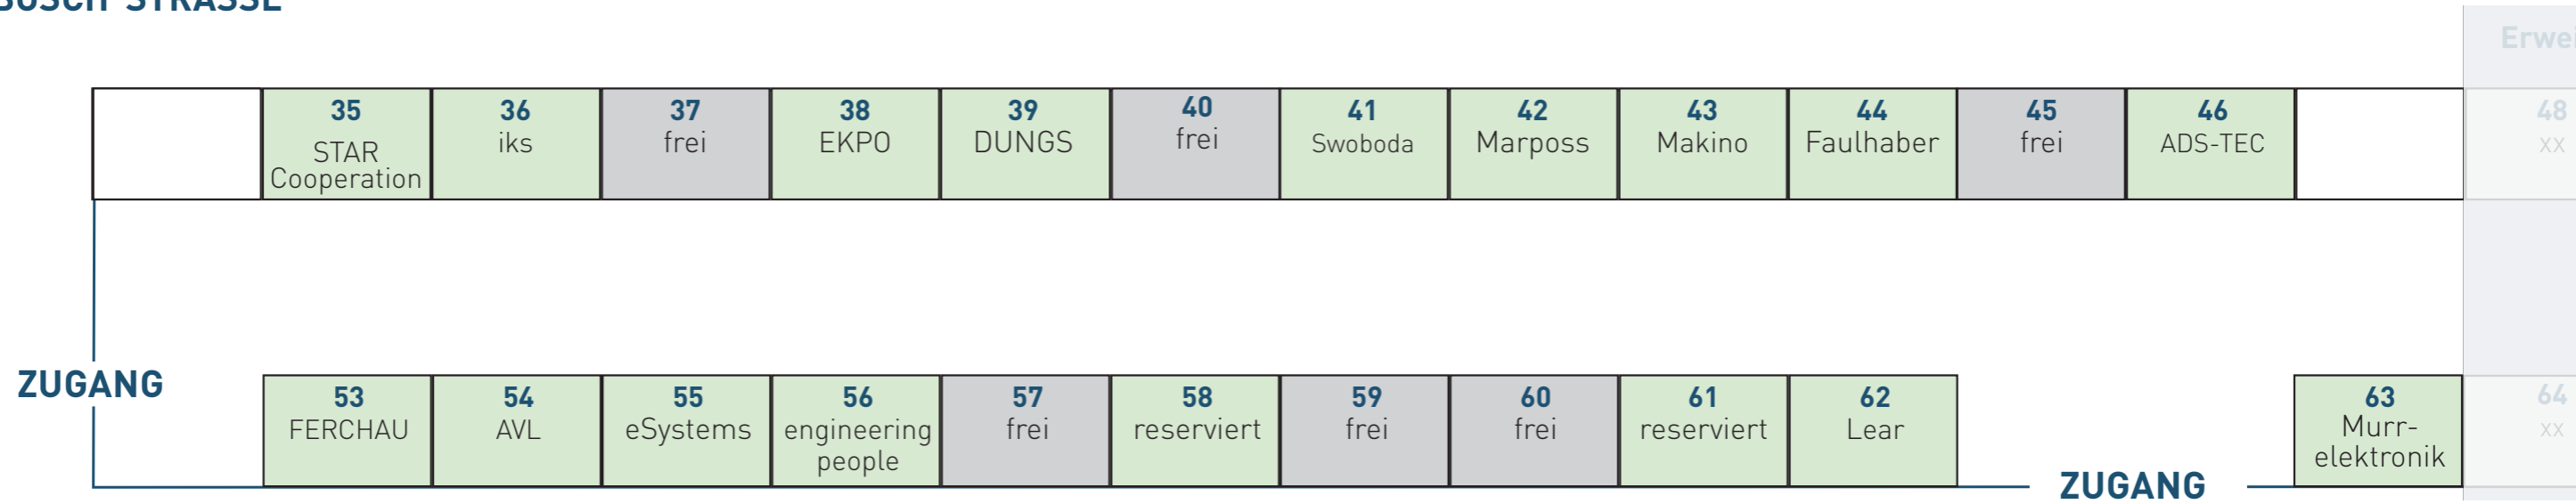

## STANDPLAN GEBÄUDE 4

