



# INDUSTRIEMESSE GÖPPINGEN 2022

## STANDPLAN GEBÄUDE 4

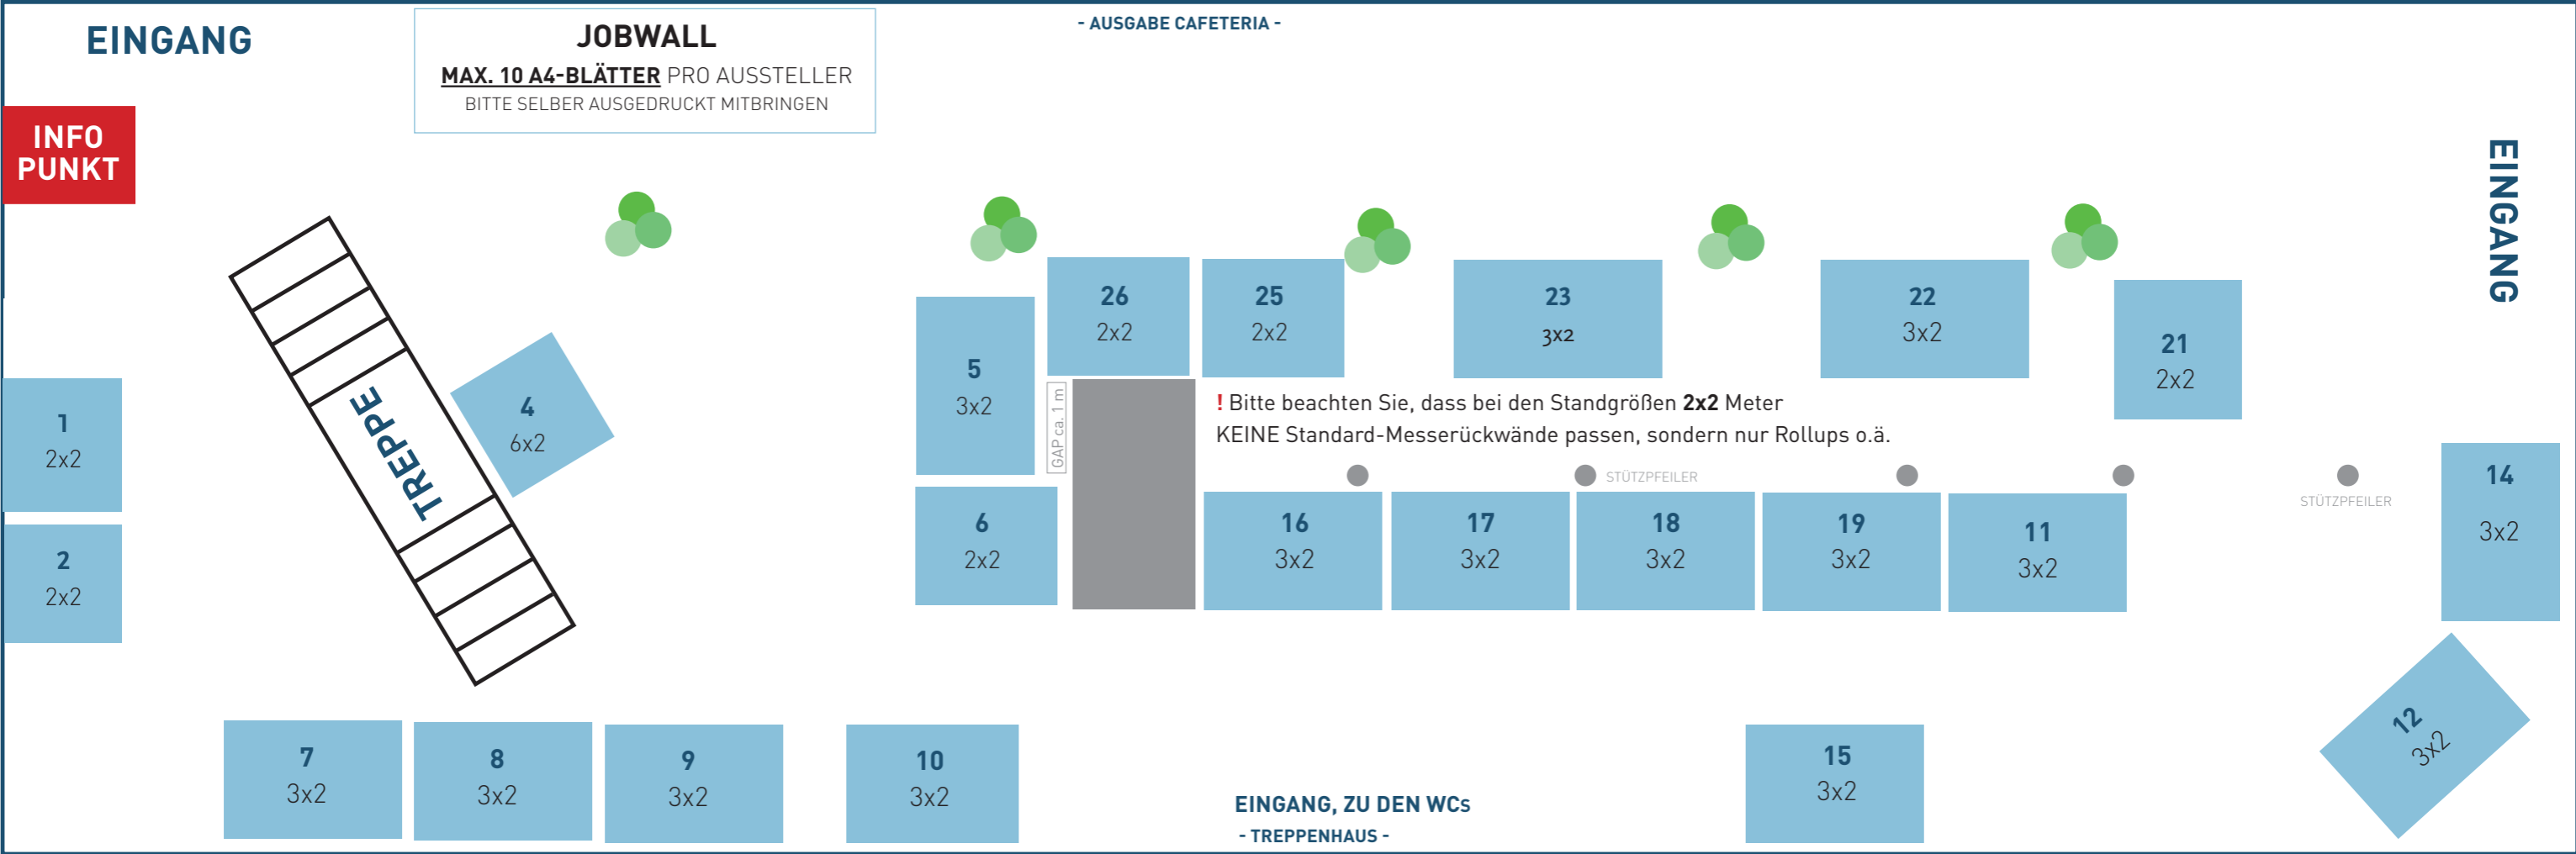

## STANDPLAN ZELTHALLE

### ROBERT-BOSCH-STRASSE

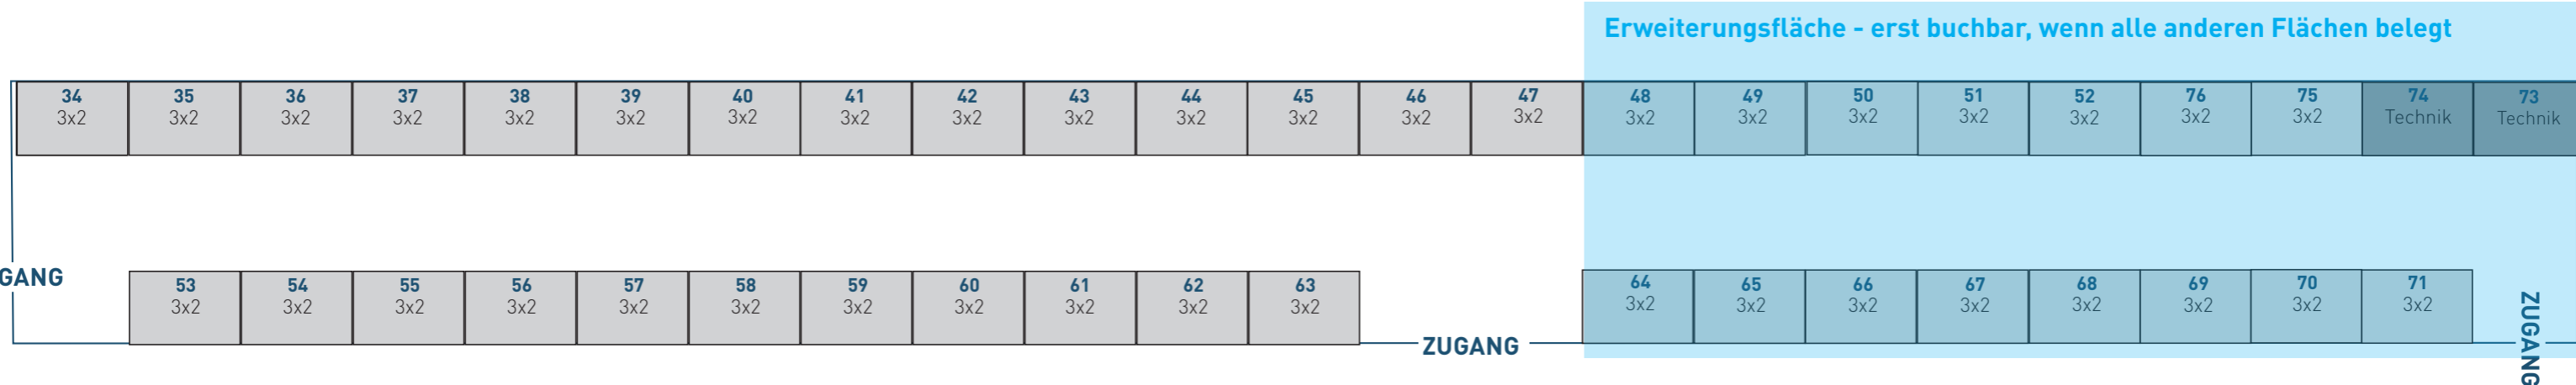

Vorbehaltlich feuerpolizeilicher Genehmigung und Änderungen der Standplanung durch Hygieneschutzvorgaben. Stand: 25.02.2022